

ΕΦΗΜΕΡΙΣ ΤΗΣ ΚΥΒΕΡΝΗΣΕΩΣ
ΤΗΣ ΕΛΛΗΝΙΚΗΣ ΔΗΜΟΚΡΑΤΙΑΣ

ΑΘΗΝΑ 29 ΟΚΤΩΒΡΙΟΥ 1987	ΤΕΥΧΟΣ ΤΕΤΑΡΤΟ	ΑΡΙΘΜΟΣ ΦΥΛΛΟΥ 1071

ΠΕΡΙΕΧΟΜΕΝΑ

ΠΟΛΕΟΔΟΜΙΑ
ΑΠΟΦΑΣΕΙΣ

ΠΟΛΕΟΔΟΜΙΑ
ΑΠΟΦΑΣΕΙΣ

Αριθ. 3031 (1)

Αναγνώριση της οδού Μαρασλή πάροδος της οδού Εθνικής Αντίστασης στον Τύρναβο.

Ο ΝΟΜΑΡΧΗΣ ΛΑΡΙΣΑΣ

Σύμφωνα με:

1. Τις διατάξεις:

α) Την παρ. 4 του άρθρ. 20 του από 17.7.1923 Δ/τος «περί σχεδίων πόλεων κωμών κ.λπ.».

β) Του Ν. 3200/55 περί διοικητικής αποκέντρωσης όπως έχει συμπληρωθεί και τροποποιηθεί μεταγενέστερα με το 532/70 Ν.Δ.

γ) Του 712/70 Β.Δ. περί καθορισμού των διατηρουμένων υπέρ του Υπουργού Δημοσίων Έργων αρμοδιοτήτων που εκδόθηκε σ' εκτέλεση του 532/70 Ν.Δ., όπως αυτά τροποποιήθηκαν και συμπληρώθηκαν με τα 677/71 και 198/72 Β.Δ.

2. Την από 11.9.87 εισήγηση της προϊσταμένης του Τ.Π. και Π.Ε. Ν. Λάρισας περί αναγνώρισης της οδού Μαρασλή της προϋφισταμένης του έτους 1923.

3. Την αριθ. 1589/87 βεβαίωση του Δημάρχου Τυρνάβου περί αναγνώρισης της υπόψη οδού ως προϋφισταμένης του έτους 1923.

4. Την αριθ. 179 πράξη του Σ.Χ.Ο.Π. όπως αναφέρεται στο αριθ. 20/23.9.87 πρακτικό, αποφασίζουμε:

Αναγνωρίζουμε την οδό Μαρασλή πάροδο της οδού Εθνικής Αντίστασης ότι προϋπήρχε του έτους 1923 και ορίζεται στο συνημμένο τοπογραφικό διάγραμμα με τα στοιχεία (1 - 2 - 3 - 4 - 5 - 6 - 7 - 8 - 9 - 11 - 1) και ότι δεν έγινε καμιά αύξηση του αρχικού κοινόχρηστου χώρου μετά την ισχύ του από 17.7.23 Ν.Δ.

Η απόφαση αυτή να δημοσιευθεί στην Εφημερίδα της Κυβερνήσεως.

Λάρισα, 7 Οκτωβρίου 1987

Ο Νομάρχης

ΔΗΜ. ΚΟΥΚΟΥΛΑΚΗΣ


ΤΥΡΝΑΒΟΣ

ΤΟΠΟΓΡΑΦΙΚΟ ΔΙΑΓΡΑΜΜΑ ΤΟΥ Ο.Τ. ΜΕΤΑΞΥ ΤΩΝ ΟΔΩΝ ΕΘΝ. ΑΝΤΙΣΤΑΣΗΣ, ΤΖΑΡΤΖΑΝΟΥ, ΠΟΛΥΤΕΧΝΕΙΟΥ ΚΑΙ ΡΗΓΑ ΦΕΡΑΙΟΥ ΓΙΑ ΑΝΑΓΝΩΡΙΣΗ ΤΗΣ ΥΦΙΣΤΑΜΕΝΗΣ ΠΡΟ ΤΟΥ 1923 ΠΑΡΟΔΟΥ ΜΑΡΑΣΛΗ

ΚΛ. 1:500

Λάρισα 2-6-1987

Ο ΜΗΧΑΝΙΚΟΣ

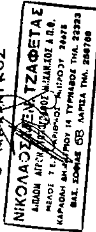


Το παρόν συνοδεύει την αριθμ. 3031/91 απόφαση α. Νομάρχη Λάρισας

Λάρισα 30-9-87

Η Προϊσταμένη



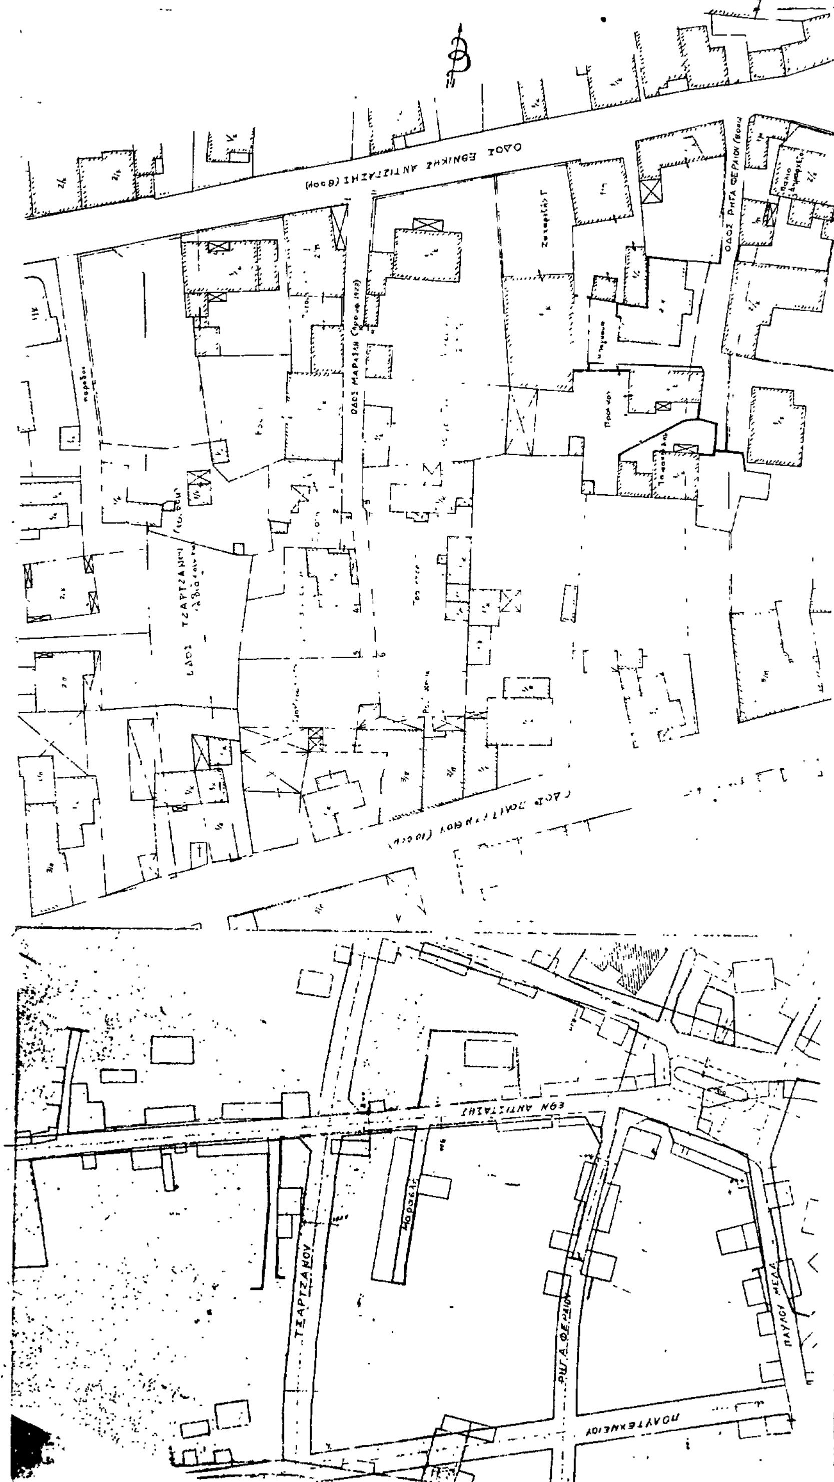

Αριθ. 5597/4446 (2)

Κατηγοριοποίηση και καθορισμός ορίων, όρων και περιορισμός δόμησης στους οικισμούς: Επισκοπή, Κυρτωμάδος, Αγιά, Κουνουπίτσα, Δάφνη, Βαρδιανά, Μαρεδιανά, Καλλεργιανά, Περιβολάκια, Παπαγιαννάκηδες, Χαραυγή στο Ν. Χανίων.

Ο ΝΟΜΑΡΧΗΣ ΧΑΝΙΩΝ

Έχοντας υπόψη:

1. Τις διατάξεις του από 24.4.1985 Π.Δ. (ΦΕΚ Δ/3.5.85) περί τρόπου καθορισμού ορίων οικισμών της χώρας, κατηγορίες και καθορισμός όρων και περιορισμών δόμησης και του από 14.2.1987 Π.Δ. (ΦΕΚ 133Δ/23.2.87) με το οποίο τροποποιείται το προηγούμενο Π.Δ.

2. Τις προτάσεις των μελετητών μηχ/κών του Τμήματος Πολεοδομίας & Πολεοδομικών Εφαρμογών της Νομαρχίας Χανίων, που αφορούν τον προσδιορισμό των ορίων των υπόψη οικισμών.

3. Τα δελτία κατηγοριοποίησης και αρχιτεκτονικής αναγνώριση των οικισμών που συμπληρώθηκαν από τους προαναφερόμενους μελετητές κατά τις υποδείξεις των σχετικών προδιαγραφών του ΥΠΕΧΩΔΕ.

4. Τα πληθυσμιακά στοιχεία της τελευταίας απογραφής του κράτους της ΕΣΥΕ.

5. Τις υπ' αριθ. 6/87, 12/87, 13/87 γνωμοδοτήσεις του Συμβουλίου ΧΟΠ του Νομού.

6. Τις υπ' αριθ. 8/87, 49/87 αποφάσεις Κοινοτικού Συμβουλίου Αγιάς και Δημοτικού Συμβουλίου Καστελλίου αντίστοιχα, αποφασίζουμε:

Ι. 1. Κατατάσσουμε τους οικισμούς ως εξής:

Κοινότητα Αγιάς: Επισκοπή: Ούτε περιαστικός, ούτε παραλιακός ή τουριστικός, αδιάφορος, στάσιμος, διάσπαρτος, μικρός.

Κυρτωμάδος: Ούτε περιαστικός, ούτε παραλιακός ή τουριστικός, αδιάφορος, στάσιμος, διάσπαρτος, μικρός.

Αγιά: Ούτε περιαστικός, ούτε παραλιακός ή τουριστικός, αδιάφορος, στάσιμος, διάσπαρτος, μεσαίος.

Δήμος Καστελλίου: Κουνουπίτσα: Περιαστικός, αξιόλογος, στάσιμος, συνεκτικός, μικρός.

Κοινότητα Καλλεργιανών: Δάφνη - Βαρδιανά - Μαρεδιανά: Ούτε περιαστικοί, ούτε παραλιακοί ή τουριστικοί, ενδιαφέροντες, στάσιμοι, συνεκτικοί, μικροί.

Καλλεργιανά: Ούτε περιαστικός, ούτε παραλιακός ή τουριστικός, ενδιαφέρων, στάσιμος, διάσπαρτος, μικρός.

Κοινότητα Περιβολακίων: Περιβολάκια - Παπαγιαννάκηδες - Χαραυγή: Ούτε περιαστικοί, ούτε παραλιακοί ή τουριστικοί, ενδιαφέροντες, στάσιμοι, διάσπαρτοι, μικροί.

2. Καθορίζουμε τα όρια των οικισμών: Αγιάς - Επισκοπής - Κυρτωμάδου - Κουνουπίτσας - Δάφνης - Βαρδιανών - Μαρεδιανών - Καλλεργιανών - Περιβολακίων - Παπαγιαννάκηδων και Χαραυγής με τα στοιχεία:

2. α) Αγιά - Επισκοπή: 1, 2, 3, 4, 5, 6, 7, 8, 9, 10, 11, 12, 13, 14, 15, 16, 17, 18, 19, 20, 21, 1.

2. β) Κυρτωμάδος: 1, 2, 3, 4, 5, 6, 1.

2. γ) Κουνουπίτσα: Άνω Κουνουπίτσα στο συνεχτικό τμήμα: 1, 2, Δ, Γ, Β, Α, 1.

Άνω Κουνουπίτσα στο διάσπαρτο τμήμα: 1, 2, 3, 4, 5, 6, 1.

Κάτω Κουνουπίτσα στο συνεχτικό τμήμα: 1, Γ, Β, Α, 7, 1.

Κάτω Κουνουπίτσα στο διάσπαρτο τμήμα: 1, 2, 3, 4, 5, 6, 7, 1.

2. δ) Δάφνη: 1, 2, 3, 4, 5, 6, 7, 1.

Βαρδιανά: 1, 2, 3, 4, 5, 6, 7, 8, 1.

Μαρεδιανά: 1, 2, 3, 4, 5, 6, 7, 8, 1.

Καλλεργιανά: 1, 2, 3, 4, 5, 6, 7, 8, 9, 10, 1.

2. ε) Περιβολάκια: 1, 2, 3, 4, 5, 6, 7, 8, 9, 10, 11, 12, 13, 1.

Παπαγιαννάκηδες: 1, 2, 3, 4, 5, 6, 7, 8, 1.

Χαραυγή: 1, 2, 3, 4, 5, 6, 7, 8, 1.

Όπως αυτά φαίνονται στα συνοδευτικά της παρούσας σχεδιαγράμματα σε κλίμακα 1:5000 που αποτελούν αναπόσπαστο μέρος της απόφασης αυτής και συντάχθηκαν βάσει στοιχείων, χαρτών και επιτόπου ελέγχου.

Ι. Καθορίζουμε τους ακόλουθους Γενικούς και Ειδικούς όρους και περιορισμούς δόμησης.

Α. Γενικοί όροι δόμησης:

1. Εντός των ορίων των οικισμών ισχύουν οι γενικοί όροι δόμησης που προβλέπονται από το Π.Δ. ΦΕΚ 181Δ'/3.5.85 και από το Π.Δ. ΦΕΚ 133Δ'/23.2.87 που τροποποιεί το προηγούμενο και για

α) Τους οικισμούς: Αγιά - Επισκοπή και Κυρτωμάδο αρτιότητα γηπέδου 1000 τ.μ.

β) Τον οικισμό Άνω και Κάτω Κουνουπίτσας στο διάσπαρτο τμήμα αρτιότητα γηπέδου 1000 τ.μ. και στο συνεκτικό τμήμα 300 τ.μ.

γ) Τους οικισμούς Δάφνη, Μαρεδιανά, Βαρδιανά και Καλλεργιανά αρτιότητα γηπέδου 500 τ.μ.

δ) Τους οικισμούς Περιβολάκια - Παπαγιαννάκηδες αρτιότητα γηπέδου 1000 τ.μ.

Χαραυγή: αρτιότητα 500 τ.μ.

2. Κατά παρέκκλιση εντός των ορίων των οικισμών Θεωρούνται άρτια τα οικόπεδα με όποιο εμβαδόν είχαν στις 3.5.1985 ημέρα δημοσίευσης του από 24.4.1985 Π. Δ/τος.

Β. Ειδικοί όροι δόμησης:

Για τους οικισμούς: Αγία - Επισκοπή, Κυρτωμάδο, Άνω και Κάτω Κουνουπίτσα, Δάφνη, Μαρεδιανά, Καλλεργιανά, Περιβολάκια, Παπαγιαννάκηδες και Χαραυγή τους ειδικούς όρους δόμησης που αναγράφονται στις καρτέλλες που συνοδεύουν την παρούσα.

α) Πριν από οποιαδήποτε κατάτμηση οικοπέδων εντος των ορίων του οικισμού θα πρέπει να θεωρείται το σχετικό τοπογραφικό διάγραμμα από το Τμήμα Πολεοδομίας και Πολεοδομικών Εφαρμογών της Νομαρχίας Καρδίτσας, ώστε να εξασφαλίζεται η συνέχεια των υπαρχόντων κοινοχρήστων χώρων σύμφωνα με τα οριζόμετα στις διατάξεις της παρ. 1 του άρθρου 6 του από 24.4.1985 Π.Δ/τος.

β) Να εξασφαλίζεται οπωσδήποτε η συνέχεια των υφισταμένων ή εγκεχριμένων δρόμων του οικισμού.

Κατά τα λοιπά ισχύουν τα οριζόμενα στο Π. Δ/γμα της 24.4.85 (ΦΕΚ 181Δ/3.5.1985).

Η απόφαση αυτή με το σχεδιάγραμμα οριοθέτησης του οικισμού που τη συνοδεύει, να δημοσιευθεί στην Εφημερίδα της Κυβερνήσεως.

Χανιά, 25 Σεπτεμβρίου 1987

Ο Νομάρχης

ΜΑΝΩΛΗΣ ΜΠΡΙΛΛΑΚΗΣ

ΠΙΝΑΚΑΣ Α.2.1.

ΔΕΛΤΙΟ ΑΡΧΙΤΕΚΤΟΝΙΚΗΣ ΑΝΑΓΝΩΡΙΣΗΣ

ΟΙΚΙΣΜΟΣ : Περιβολάκια - Παραγιάννιανα
ΔΗΜΟΣ/ΚΟΙΝ. : Περβολακίων
ΑΡ. ΕΣΥΕ : 94213400/1.2.3
ΝΟΜΟΣ : Χανίων

ΣΥΣΤΗΜΑ ΔΟΜΗΣΗΣ . | ΣΥΝΕΧΕΣ | Π. ΕΛΕΥΘΕΡΟ- | ΠΤΕΡΥΓΩΝ

α/α		ΣΤΟΙΧΕΙΑ ΤΟΥ ΚΤΙΡΙΟΥ ΚΥΡΙΑΡΧΟΣ ΤΥΠΟΣ	ΙΣΟΓΕΙΟ ΥΛΙΚ.	ΙΣΟΓΕΙΟ ΧΡΩΜ.	Α' ΟΡΟΦΟΣ ΥΛΙΚ.	Α' ΟΡΟΦΟΣ ΧΡΩΜ.	Β' ΟΡΟΦΟΣ ΥΛΙΚ.	Β' ΟΡΟΦΟΣ ΧΡΩΜ.	ΠΑΡΑΤΗΡΗΣΕΙΣ ΛΕΠΤΟΜΕΡΕΙΕΣ
Α	ΕΠΙΚΑΛΥΨΗ	1. στέγης μονόριχτης							% (ΚΛΙΣΗ / ΠΡΟΕΞ.)
		2. στέγης δίριχτης	6	ι	6	ι			%
		3. στέγης τετράριχτης	6-7	ι					%
		4. δώματος	12	-	12	-			
		5. θόλου							
Β	ΟΨΕΙΣ	1. κύρια όψη	1-2	α-γ	1-2	α-γ			σκίτσο
		2. λοιπές όψεις	1-2	α-γ	1-2	α-γ			
		3.							
Γ	ΕΞΩΣΤΕΣ	1. ανοιχτός ακάλυπτος	1-2-12	α-γ	12	α-γ			Πλάτος μήκος
		2. ανοιχτός καλυμμένος	12	α-γ	12	α-γ			
		3. κλειστός							
		4. στοά-χαγιάτι							
		5.							σκίτσο
Δ	ΣΤΗΘΑΙΑ	1. εξωστών							σκίτσο
		2. εξωτερικής σκάλας							
		3. δώματος							
		4.							
Ε	ΑΝΟΙΓΜΑΤΑ	Ποσοστό ανοιγμάτων	%		%		%		σκίτσο
		1. οριζόντιο πρέκι	1-12	α-γ	1-12	α-γ			
		2. ημικυκλικό πρέκι	1	α-γ	1-	α-γ			
		3. τοξωτό πρέκι							
		4.							
Ζ	ΚΟΥΦΩΜΑΤΑ	1. ταμπλαδωτά	3	Διάφορα	3	Διάφορα			σκίτσο
		2. καρφωτά	3	-//-	3	-//-			
		3. περσιδωτά							
		4. με καΐτια							
		5. με φεγγίτη							
		6.							

ΠΑΡΑΠΟΜΠΗ

α/α		ΣΤΟΙΧΕΙΑ ΤΟΥ ΚΤΙΡΙΟΥ ΚΥΡΙΑΡΧΟΣ ΤΥΠΟΣ	ΙΣΟΓΕΙΟ ΥΛΙΚ.	ΙΣΟΓΕΙΟ ΧΡΩΜ.	Α' ΟΡΟΦ. ΥΛΙΚ.	Α' ΟΡΟΦ. ΧΡΩΜ.	Β' ΟΡΟΦ. ΥΛΙΚ.	Β' ΟΡΟΦ. ΧΡΩΜ.	ΠΑΡΑΤΗΡΗΣΕΙΣ ΛΕΠΤΟΜΕΡΕΙΕΣ
Η	ΑΡΧΙΤ. ΣΤΟΙΧΕΙΑ	1. νεΐσα							σκίτσο
		2. κορνιζώματα							
		3. παραστάδες							
		4. φουρούσια							
		5. αετώματα							
		6. καμινάδες	1	α	1	α			
Θ	ΠΕΡΙΦΡΑΞΗ	1. μανδρότοιχος ψηλός							σκίτσο
		2. μανδρότοιχος χαμηλός							
		3. άλλος τρόπος							

ΥΠΟΜΝΗΜΑ - ΚΩΔΙΚΑΣ ΣΥΜΒΟΛΙΚΩΝ ΑΡΙΘΜΩΝ

ΥΛΙΚΑ	1	ΠΕΤΡΑ	5	ΠΛΑΚΕΣ ΠΕΤΡΙΝΕΣ	9	ΣΙΔΗΡΟΣ
	2	ΣΟΒΑΣ-ΚΟΝΙΑΜΑ	6	ΚΕΡΑΜΙΔΙΑ ΒΥΖΑΝΤΙΝΑ	10	ΧΩΜΑ
	3	ΞΥΛΟ	7	ΚΕΡΑΜΙΔΙΑ ΓΑΛΛΙΚΑ	11	ΓΥΨΟΣ
	4	ΤΟΥΒΛΟ	8	ΛΑΜΑΡΙΝΑ	12	Βέτον
ΧΡΩΜΑ	α	ΛΕΥΚΟ	ε	ΩΜΠΡΑ	η	
	β	ΜΑΥΡΟ	ι	ΚΟΚΚΙΝΟ	ζ	
	γ	ΓΚΡΙΖΟ	π	ΜΠΛΕ		
	δ	ΩΧΡΑ	θ	ΚΙΤΡΙΝΟ		

Υποδείξει των υπ' αριθ. 5597/25-9-87 - αποφάσεων κ. Νομάρχη Χανίων
[signature]

ΦΩΤ. ΚΥΡΙΑΡΧΟΥ ΤΥΠΟΥ

ΦΩΤ. ΚΑΤΑ ΤΗΝ ΚΡΙΣΗ ΤΟΥ ΜΕΛΕΤΗΤΗ

- 23 -

ΠΙΝΑΚΑΣ Α.2.1.

ΔΕΛΤΙΟ ΑΡΧΙΤΕΚΤΟΝΙΚΗΣ ΑΝΑΓΝΩΡΙΣΗΣ

ΟΙΚΙΣΜΟΣ : ΚΟΝΝΟΥΠΙΤΣΑ
ΔΗΜΟΣ/ΚΟΙΝ. : ΚΙΣΣΑΜΟΥ
ΑΡ. ΕΣΥΕ : 94200100/02
ΝΟΜΟΣ : ΧΑΝΙΩΝ

ΣΥΣΤΗΜΑ ΔΟΜΗΣΗΣ | ΣΥΝΕΧΕΣ | Π. ΕΛΕΥΘΕΡΟ | ΠΤΕΡΥΓΩΝ

α/α		ΣΤΟΙΧΕΙΑ ΤΟΥ ΚΤΙΡΙΟΥ ΚΥΡΙΑΡΧΟΣ ΤΥΠΟΣ	ΙΣΟΓΕΙΟ ΥΛΙΚ.	ΙΣΟΓΕΙΟ ΧΡΩΜ.	Α' ΟΡΟΦΟΣ ΥΛΙΚ.	Α' ΟΡΟΦΟΣ ΧΡΩΜ.	Β' ΟΡΟΦΟΣ ΥΛΙΚ.	Β' ΟΡΟΦΟΣ ΧΡΩΜ.	ΠΑΡΑΤΗΡΗΣΕΙΣ ΛΕΠΤΟΜΕΡΕΙΕΣ
Α	ΕΠΙΚΑΛΥΨΗ	1. στέγης μονόριχτης							ΠΡΟΕΞ. / ΓΕΙΣΑ
		2. στέγης δίριχτης							
		3. στέγης τετράριχτης							
		4. δώματος	10-12	γ-ε	12	γ			
		5. θόλου							
Β	ΟΨΕΙΣ	1. κύρια όψη	1-2	α-γ	1-2	α-γ			σκίτσο
		2. λοιπές όψεις	1-2	α-γ	1-2	α-γ			
		3.							
Γ	ΕΞΩΣΤΕΣ	1. ανοιχτός ακάλυπτος	1	α-γ					Πλάκα-μοχλ.
		2. ανοιχτός καλυμμένος							
		3. κλειστός							
		4. στεγ-χαγιάτι							
		5.							σκίτσο
Δ	ΣΤΟΙΧΕΙΑ	1. εξωστών							
		2. εξωτερικής σκάλας							
		3. δώματος							
		4.							σκίτσο
Ε	ΑΝΟΙΓΜΑΤΑ	Ποσοστό ανοιγμάτων		%		%		%	
		1. οριζόντιο πρέκι	1	α-γ	1	α-δ			
		2. πισκυκλικό πρέκι	1	α-δ	1	α-δ			
		3. τοξωτό πρέκι	1	α-γ	1	α-δ			
		4.							σκίτσο
Ζ	ΚΟΥΦΩΜΑΤΑ	1. ταμπλαδωτά							
		2. καρφωτά							
		3. περσιδωτα							
		4. με καΐτια							
		5. με φεγγίτη							
		6.							σκίτσο

ΠΑΡΑΠΟΜΠΗ

α/α		ΣΤΟΙΧΕΙΑ ΤΟΥ ΚΤΙΡΙΟΥ ΚΥΡΙΑΡΧΟΣ ΤΥΠΟΣ	ΙΣΟΓΕΙΟ ΥΛΙΚ.	ΙΣΟΓΕΙΟ ΧΡΩΜ.	Α' ΟΡΟΦ. ΥΛΙΚ.	Α' ΟΡΟΦ. ΧΡΩΜ.	Β' ΟΡΟΦ. ΥΛΙΚ.	Β' ΟΡΟΦ. ΧΡΩΜ.	ΠΑΡΑΤΗΡΗΣΕΙΣ ΛΕΠΤΟΜΕΡΕΙΕΣ
Η	ΑΡΧΙΤ. ΣΤΟΙΧΕΙΑ	1. νεύσα							
		2. κορνιζώματα							
		3. παραστάδες							
		4. φουρούσια							
		5. αετώματα							
		6. καμινάδες	1-2	α	1-2	α			σκίτσο
Θ	ΠΕΡΙΦΡΑΞ	1. μανδρότοιχος ψηλός							
		2. μανδρότοιχος χαμηλός							
		3. άλλος τρόπος							σκίτσο

ΥΠΟΜΝΗΜΑ - ΚΩΔΙΚΑΣ ΣΥΜΒΟΛΙΚΩΝ ΑΡΙΘΜΩΝ

ΥΛΙΚΑ	1	ΠΕΤΡΑ	5	ΠΛΑΚΕΣ ΠΕΤΡΙΝΕΣ	9	ΣΙΔΗΡΟΣ
	2	ΣΟΒΑΣ-ΚΟΝΙΑΜΑ	6	ΚΕΡΑΜΙΔΙΑ ΒΥΖΑΝΤΙΝΑ	10	ΧΩΜΑ
	3	ΞΥΛΟ	7	ΚΕΡΑΜΙΔΙΑ ΓΑΛΛΙΚΑ	11	ΓΥΨΟΣ
	4	ΤΟΥΒΛΟ	8	ΛΑΜΑΡΙΝΑ	12	ΒΕΤΟΝ
ΧΡΩΜΑ	α	ΛΕΥΚΟ	ε	ΩΜΠΡΑ	η	[illegible]
	β	ΜΑΥΡΟ	ι	ΚΟΚΚΙΝΟ	ζ	5541/25-4-17 [illegible]
	γ	ΓΚΡΙΖΟ	π	ΜΠΛΕ		[illegible]
	δ	ΩΧΡΑ	θ	ΚΙΤΡΙΝΟ		

ΦΩΤ. ΚΥΡΙΑΡΧΟΥ ΤΥΠΟΥ

ΦΩΤ. ΚΑΤΑ ΤΗΝ ΚΡΙΣΗ ΤΟΥ ΜΕΛΕΤΗΤΗ

ΠΙΝΑΚΑΣ Α.2.1.

ΔΕΛΤΙΟ ΑΡΧΙΤΕΚΤΟΝΙΚΗΣ ΑΝΑΓΝΩΡΙΣΗΣ

ΟΙΚΙΣΜΟΣ	ΚΑΛΛΕΡΓΙΑΝΑ ΒΑΡΔΙΑΝΑ ΔΑΦΝΗ, ΜΑΡΚΙΑΝΑ
ΔΗΜΟΣ/ΚΟΙΝ.	ΚΑΛΛΕΡΓΙΑΝΩΝ
ΑΡ. ΕΣΥΕ	942 12 ccc/2,3,4,5
ΝΟΜΟΣ	ΧΑΝΙΩΝ

ΣΥΣΤΗΜΑ ΔΟΜΗΣΗΣ: ΣΥΝΕΧΕΣ | Π. ΕΛΕΥΘΕΡΟ | ΠΤΕΡΥΓΩΝ

α/α		ΣΤΟΙΧΕΙΑ ΤΟΥ ΚΤΙΡΙΟΥ ΚΥΡΙΑΡΧΟΣ ΤΥΠΟΣ	ΙΣΟΓΕΙΟ ΥΛΙΚ.	ΙΣΟΓΕΙΟ ΧΡΩΜ.	Α' ΟΡΟΦΟΣ ΥΛΙΚ.	Α' ΟΡΟΦΟΣ ΧΡΩΜ.	Β' ΟΡΟΦΟΣ ΥΛΙΚ.	Β' ΟΡΟΦΟΣ ΧΡΩΜ.	ΠΑΡΑΤΗΡΗΣΕΙΣ ΛΕΠΤΟΜΕΡΕΙΕΣ
Α	ΕΠΙΚΑΛΥΨΗ	1. στέγης μονόριχτης	7	ι					% ΚΛΙΣΗ / ΠΡΟΕΞ.
		2. στέγης δίριχτης							%
		3. στέγης τετράριχτης	7	ι					%
		4. δώματος	12	γ	12	γ			
		5. θόλου							
Β	ΟΨΕΙΣ	1. κύρια όψη	1-2	α-γ	1-2	α-γ			
		2. λοιπές όψεις	1-2	α-γ	1-2	α-γ			
		3.							σκίτσο
Γ	ΕΞΩΣΤΕΣ	1. ανοιχτός ακάλυπτος	1-12	α-γ	12	α-γ			πλάτος μήκος
		2. ανοιχτός καλυμμένος							
		3. κλειστός							
		4. στοά-χαγιάτι							
		5.							σκίτσο
Δ	ΣΤΗΘΑΙΑ	1. εξωστών							
		2. εξωτερικής σκάλας							
		3. δώματος							
		4.							σκίτσο
Ε	ΑΝΟΙΓΜΑΤΑ	Ποσοστό ανοιγμάτων	%		%		%		
		1. οριζόντιο πρέκι	1-12	α-γ	1-12	α-γ			
		2. ημικυκλικό πρέκι	1	α-γ					
		3. τοξωτό πρέκι							
		4.							σκίτσο
Ζ	ΚΟΥΦΩΜΑΤΑ	1. ταμπλαδωτά	3-9 διαφορα		3-9 διαφορα				
		2. καρφωτά							
		3. περσιδωτά							
		4. με καΐτια							
		5. με φεγγίτη							
		6.							σκίτσο
ΠΑΡΑΠΟΜΠΗ									

	ΣΤΟΙΧΕΙΑ ΤΟΥ ΚΤΙΡΙΟΥ ΚΥΡΙΑΡΧΟΣ ΤΥΠΟΣ	ΙΣΟΓΕΙΟ ΥΛΙΚ.	ΙΣΟΓΕΙΟ ΧΡΩΜ.	Α' ΟΡΟΦ. ΥΛΙΚ.	Α' ΟΡΟΦ. ΧΡΩΜ.	Β' ΟΡΟΦ. ΥΛΙΚ.	Β' ΟΡΟΦ. ΧΡΩΜ.	ΠΑΡΑΤΗΡΗΣΕΙΣ ΛΕΠΤΟΜΕΡΕΙΕΣ
ΑΡΧΙΤ. ΣΤΟΙΧΕΙΑ	1. γείσα (1)	1	γ	1	γ			
	2. κορνιζώματα							
	3. παραστάδες							
	4. φουρούσια							
	5. αετώματα							
	6. καμινάδες (2)	1-4	α-γ	1-4	α-γ			σκίτσο
Θ ΠΕΡΙΦΡΑΞ	1. μανδρότοιχος ψηλός							
	2. μανδρότοιχος χαμηλός	1	α-γ					
	3. άλλος τρόπος							σκίτσο

ΥΠΟΜΝΗΜΑ - ΚΩΔΙΚΑΣ ΣΥΜΒΟΛΙΚΩΝ ΑΡΙΘΜΩΝ

ΥΛΙΚΑ	1	ΠΕΤΡΑ	5	ΠΛΑΚΕΣ ΠΕΤΡΙΝΕΣ	9	ΣΙ[illegible]
	2	ΣΟΒΑΣ-ΚΟΝΙΑΜΑ	6	ΚΕΡΑΜΙΔΙΑ ΒΥΖΑΝΤΙΝΑ	10	[illegible]
	3	ΞΥΛΟ	7	ΚΕΡΑΜΙΔΙΑ ΓΑΛΛΙΚΑ	11	[illegible]
	4	ΤΟΥΒΛΟ	8	ΛΑΜΑΡΙΝΑ	12	[illegible]
ΧΡΩΜΑ	α	ΛΕΥΚΟ	ε	ΩΜΠΡΑ	η	
	β	ΜΑΥΡΟ	ι	ΚΟΚΚΙΝΟ	ζ	
	γ	ΓΚΡΙΖΟ	π	ΜΠΛΕ		
	δ	ΩΧΡΑ	θ	ΚΙΤΡΙΝΟ		

Συνοδεύει την υπ' αριθ. 5597/25-9-87 αναφορά κ. Νομάρχη Χανίων


ΦΩΤ. ΚΥΡΙΑΡΧΟΥ ΤΥΠΟΥ


ΦΩΤ. ΚΑΤΑ ΤΗΝ ΚΡΙΣΗ ΤΟΥ ΜΕΛΕΤΗΤΗ

- 23 -

ΑΓΙΑ - ΕΠΙΣΚΟΠΗ
[illegible] : ΚΥΡΤΟΜΑΔΟΣ
ΟΙΚΟΣ/ΚΟΙΝ.: ΑΓΙΑΣ
ΑΡ. ΕΣΥΕ :
ΝΟΜΟΣ : ΧΑΝΙΩΝ

[illegible] ΑΝΑΓΝΩΡΙΣΗΣ

ΣΥΝΕΧΕΣ | Π. ΕΛΕΥΘΕΡΟ | ΠΤΕΡΥΓΩΝ

[illegible]ΚΤΙΡΙΟΥ	ΙΣΟΓΕΙΟ ΥΛΙΚ.	ΙΣΟΓΕΙΟ ΧΡΩΜ.	Α΄ ΟΡΟΦΟΣ ΥΛΙΚ.	Α΄ ΟΡΟΦΟΣ ΧΡΩΜ.	Β΄ ΟΡΟΦΟΣ ΥΛΙΚ.	Β΄ ΟΡΟΦΟΣ ΧΡΩΜ.	ΠΑΡΑΤΗΡΗΣΕΙΣ ΛΕΠΤΟΜΕΡΕΙΕΣ
[illegible]νόριχτης							
[illegible]δίριχτης	6-7	ι	6-7	ι			
[illegible] τετράριχτης	6-7	ι	6-7	ι			
[illegible]	12	δ	12	δ			
[illegible]							
[illegible] όψη	2	α-δ	2	ε-δ			
[illegible] όψεις	2	ε-δ	2	ε-δ			σκίτσο
ΕΞΟΣΤΕΣ 1. ανοιχτός ακάλυπτος	12	α-γ-δ	12	α-γ-δ			
2. ανοιχτός καλυμμένος							
3. κλειστός							
4. στοά-χαγιάτι							
5.							σκίτσο
Δ ΣΤΗΘΑΙΑ 1. εξωστών	9-12	Διάφορα	9-12	Διάφορα			
2. εξωτερικής σκάλας							
3. δώματος							
4.							σκίτσο
Ε ΑΝΟΙΓΜΑΤΑ Ποσοστό ανοιγμάτων							
1. οριζόντιο πρέκι	3-12	α-γ-η	3-12	α-γ-η			
2. ημικυκλικό πρέκι	1	δ-α	1	α-δ			
3. τοξωτό πρέκι	1	δ-α	1	α-δ			
4.							σκίτσο
Ζ ΚΟΥΦΩΜΑΤΑ 1. ταμπλαδωτά	3	Διάφορα	3	Διάφορα			
2. [illegible]	3	-"-	3	-"-			
3. [illegible]							
4. με καΐτια							
5. [illegible]							
6. Σιδηροπαράθυρα	3	-"-	3	-"-			σκίτσο

ΠΑΡΑΠΟΜΠΗ

- 24 -

ΣΤΟΙΧΕΙΑ [illegible] ΚΥΡΙΑΡΧΟΥ ΤΥΠΟΥ	ΙΣΟΓΕΙΟ ΥΛΙΚ.	ΙΣΟΓΕΙΟ ΧΡΩΜ.	Α΄ ΟΡΟΦ. ΥΛΙΚ.	Α΄ ΟΡΟΦ. ΧΡΩΜ.	Β΄ ΟΡΟΦ. ΥΛΙΚ.	Β΄ ΟΡΟΦ. ΧΡΩΜ.	ΠΑΡΑΤΗΡΗΣΕΙΣ ΛΕΠΤΟΜΕΡΕΙΕΣ
1. γείσα							
2. κορνιζώματα		✓					
3. παραστάδες							
4. φουρούσια							
5. αετώματα							
6. καμινάδες							σκίτσο

1. μανδρότοιχος ψηλός			
2. μανδρότοιχος χαμηλός			
3. άλλος τρόπος			σκίτσο

[illegible]ΝΗΜΑ - ΚΩΔΙΚΑΣ ΣΥΜΒΟΛΙΚΩΝ ΑΡΙΘΜΩΝ

1	ΠΕΤΡΑ	5	ΠΛΑΚΕΣ ΠΕΤΡΙΝΕΣ	9	ΣΙΔΗΡΟΣ
2	ΣΟΒΑΣ-ΚΟΝΙΑΜΑ	6	ΚΕΡΑΜΙΔΙΑ ΒΥΖΑΝΤΙΝΑ	10	ΧΩΜΑ
3	ΞΥΛΟ	7	ΚΕΡΑΜΙΔΙΑ ΓΑΛΛΙΚΑ	11	ΓΥΨΟΣ
4	ΤΟΥΒΛΟ	8	ΛΑΜΑΡΙΝΑ	12	ΒΕΤΟΝ (ΑΡΜΕ)


ΧΡΩΜΑ

α	ΛΕΥΚΟ	ε	ΩΧΡΑ	η	καφέ
β	ΜΑΥΡΟ	ι	ΚΟΚΚΙΝΟ	ζ	[illegible]
γ	ΓΚΡΙΖΟ	π	ΜΠΛΕ		[illegible]
δ	ΩΧΡΑ	θ	ΚΙΤΡΙΝΟ		[illegible]



ΦΩΤ. ΚΥΡΙΑΡΧΟΥ ΤΥΠΟΥ

ΦΩΤ. ΚΑΤΑ ΤΗΝ ΚΡΙΣΗ ΤΟΥ ΜΕΛΕΤΗΤΗ

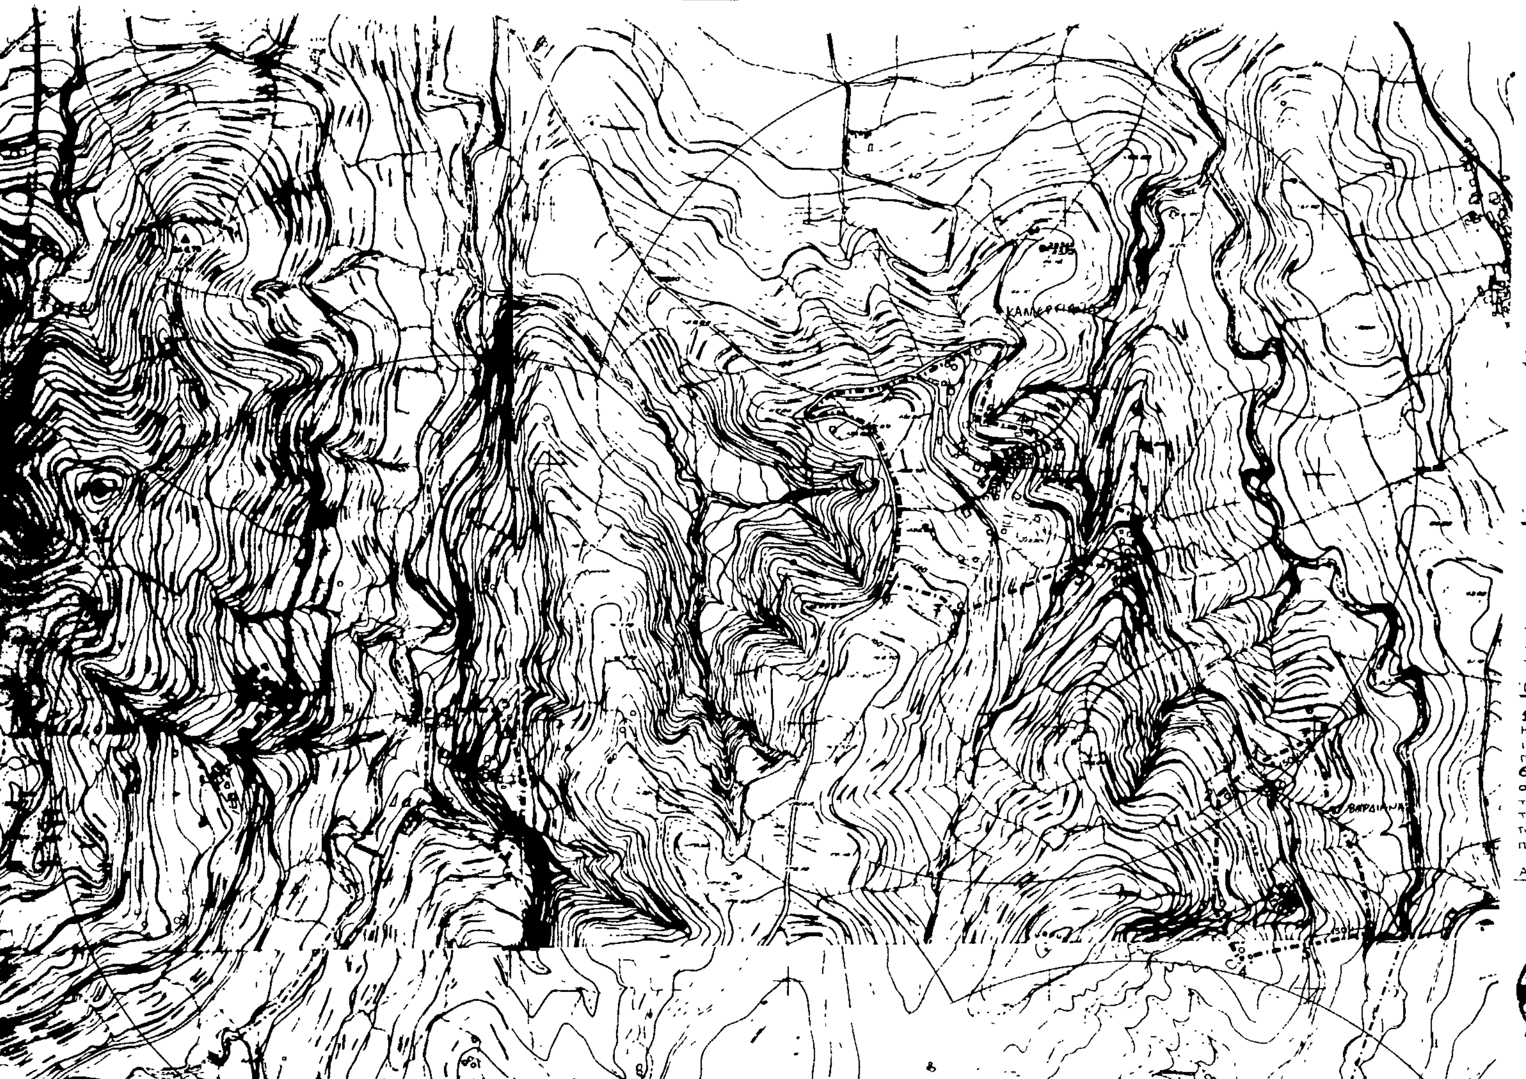

Υ.Χ.Ο.Π

ΑΝΟΙΧΤΕΣ ΠΟΛΕΙΣ

Όρια Οικισμού: Καλλεργιανά

1 Οικία Μαντακη Ελένης, 2. Ακολουθώντας τον Επαρχ δρόμο, ορίζομε σημείο 2, την Αποθήκη του Γεωργικού Συνεταιρισμού, 3. Κτίριο παλαιού Ελαιουργείου, 4. Οικία Φελεσάκη Αλέκου, 5. Οικία Σκαλιδακη Γρηγ, 6. Ακολουθούμε το δρόμο προς Μαρεδιανά και ορίζομε σημείο 6, την διασταύρωση του παραπάνω δρόμου με δρόμο του Οικισμού, 7. Παλαιά οικία κληρ Πατεράκη, 8. Υδροδεξαμενή οικισμού, 9. Ακολουθούμε το δρόμο που οδηγεί στον επαρχιακό στη συνάντηση των οποίων, ορίζομε το σημείο 9, 10. Οικία Βερυκάκη Δημ. Τέλος επιστρέφομε στο αρχικό σημείο 1.

Όρια Οικισμού: Βαρδιανά

1. Οικία Βερυκάκη Γεωργίου, 2. Αλώνι ιδιοκτησίας Βερυκάκη Σπύρου, 3. Αλώνι ιδιοκτ Βερυκάκη Ιωάννη, 4. Αλώνι ιδιοκτ. Βερυκάκη Γεράσιμου, 5. Η προβολή του σημείου 4 στον Επαρχιακό δρόμο, 6. Η προβολή του σημείου 5 Ανατολικά του δρόμου κ' σε βάθος 150μ., 7. Διατηρούμε το βάθος των 150μ παράλληλα του δρόμου κ' ορίζομε σημείο 7 την προβολή του σημείου 1 στη παραπάνω απόσταση των 150μ. Τέλος επιστρέφομε στο αρχικό σημείο 1.

Όρια Οικισμού: Δάφνη.

1 Οικία Αποστολάκη Μηνά, 2. Οικία Κορωνιωτάκη Ηλία, 3. Σημείο στη στροφή του δρόμου που οδηγεί στον Οικισμό, 4. Η προβολή του σημείου 3, στον κεντρικό δρόμο του Οικισμού, 5. Η προβολή του σημείου 4 Ανατολικά του κεντρικού δρόμου κ' σε βάθος 50μ., 6. Διατηρούμε παράλληλα του δρόμου, το βάθος των 50μ. κ' ορίζομε σημείο 6, την προβολή του σημείου 7 στη παραπάνω απόσταση των 50μ., 7. Σημείο διασταύρωσης του κεντρικού δρόμου, με το δρόμο που οδηγεί στο άνω τμήμα του Οικισμού. Τέλος επιστρέφομε στο αρχικό σημείο 1.

Όρια Οικισμού: Μαρεδιανά.

1. Σημείο επί του δρόμου στη γέφυρα της τοποθεσίας "Βρύση", 2. Η προβολή του σημείου 1, Νότια κ' σε βάθος 100μ., 3. Αλώνι ιδιοκτησίας Μετζιδάκη, 4 Οικία Μετζιδάκη Ελευθερίου, 5. Η προβολή του σημείου 6 Ανατολικά του δρόμου κ' σε βάθος 100μ, 6. Το σημείο 6 ορίζεται επί του δρόμου κ' σε απόσταση 150μ. από την οικία Μαρεντάκη Νικ., 7. Η προβολή του σημείου 6, Δυτικά του δρόμου κ' σε βάθος 100μ, 8. Διατηρούμε την απόσταση των 100μ. παράλληλα του δρόμου κ' ορίζομε σημείο 8, την προβολή του σημείου 1, Βόρεια του δρόμου και στην παραπάνω απόσταση Τέλος επιστρέφομε στο αρχικό σημείο 1.

Αρτιότητα οικοπέδων των Οικισμών 500 τ.μ.


ΧΑΝΙΑ 25-9-1984

Ο ΠΡΟΙΣΤΑΜΕΝΟΣ
Τ.Π. κ' Π. Ε

ΔΗΜ. ΠΑΓΚΑΛΟΣ
ΠΟΛ. ΜΗΧ.

Ο ΝΟΜΑΡΧΗΣ

Μ. ΜΠΡΙΛΛΑΚΗΣ

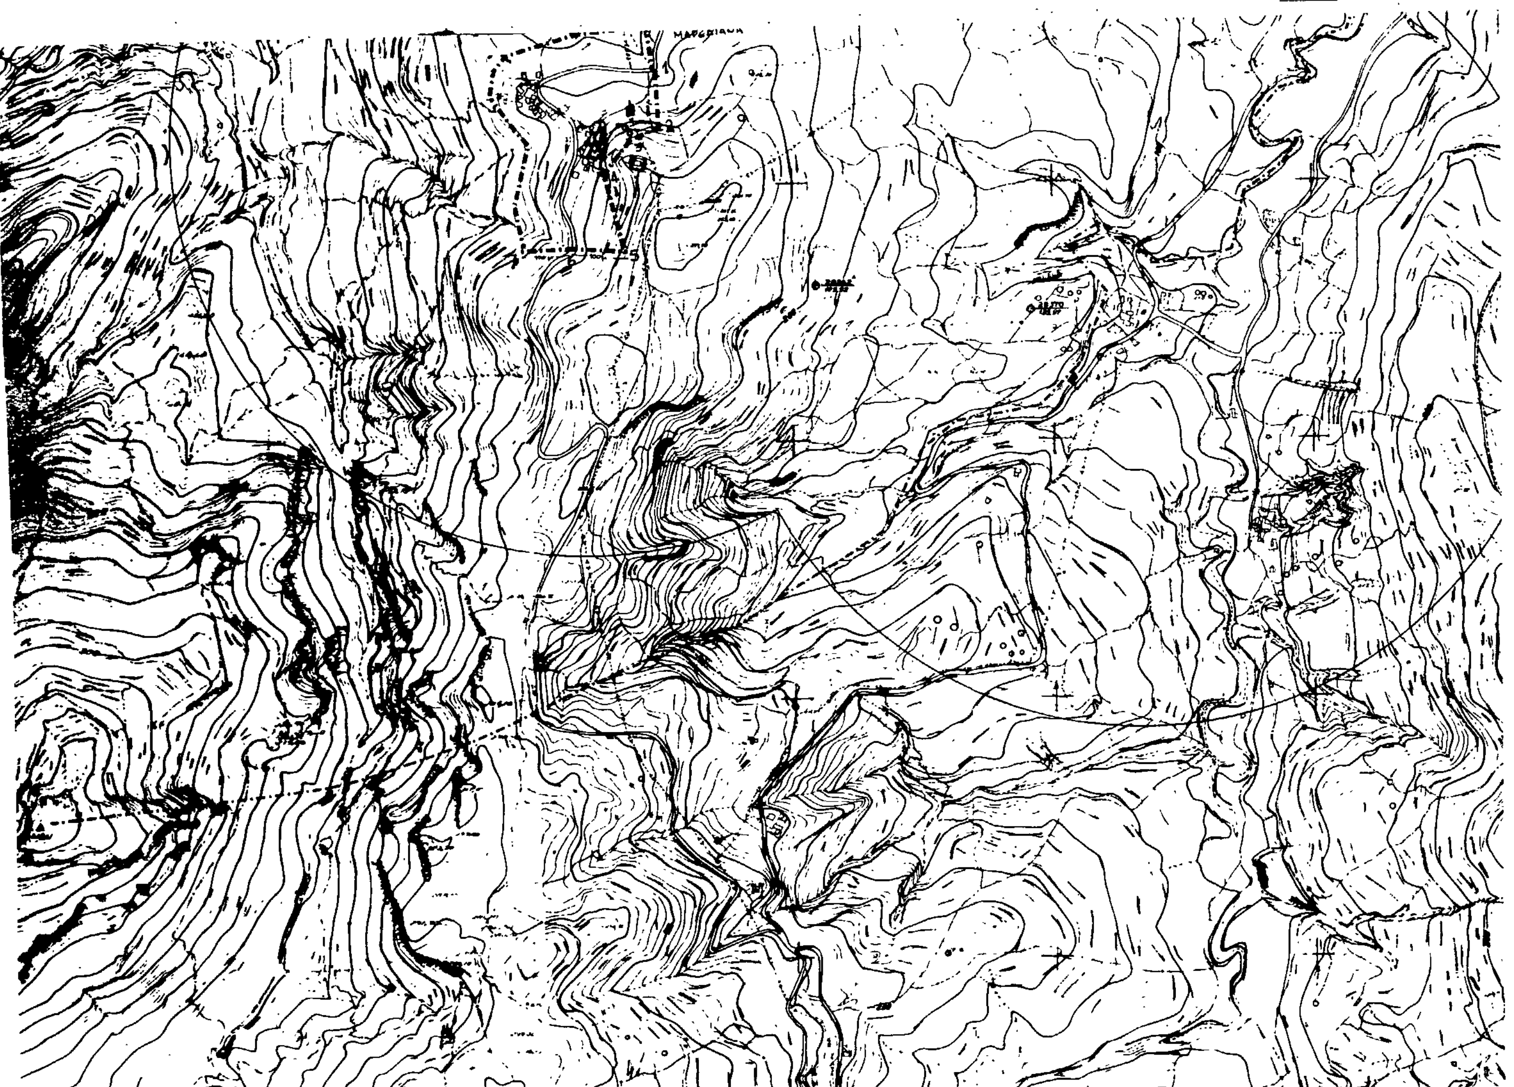

ΝΟΜΟΣ **ΧΑΝΙΩΝ**
Οικισμος: Καλλεργιανα – Βαρδιανα – Δαφνη – Μαρεδιανα


ΥΠΟΜΝΗΜΑ

—·—·—	Οριο ΟΤΑ.
▬·▬·▬ ●	Οριο οικισμου
1 2 3	Ονομασιες

ΟΡΙΟΘΕΤΗΣΗ ΟΙΚΙΣΜΟΥ	Αριθμος σχεδιου: Π.11
	Κλ. 1:5000
Συνταξη: Γ. Καρκανης Πολεοδ., Ε. Στυλιανακη Αρχιτ., Δ. Χαριτακης Αρχιτ., Κ. Θωμαδακη Αρχιτ.	Ημερ. Απριλ. 87

Λ. Γιοντζη Σχεδ.

Υπουργειο Χωροταξιας Οικισμου και Περιβαλλοντος
ΔΙΕΥΘΥΝΣΗ ΧΩΡΟΤΑΞΙΑΣ

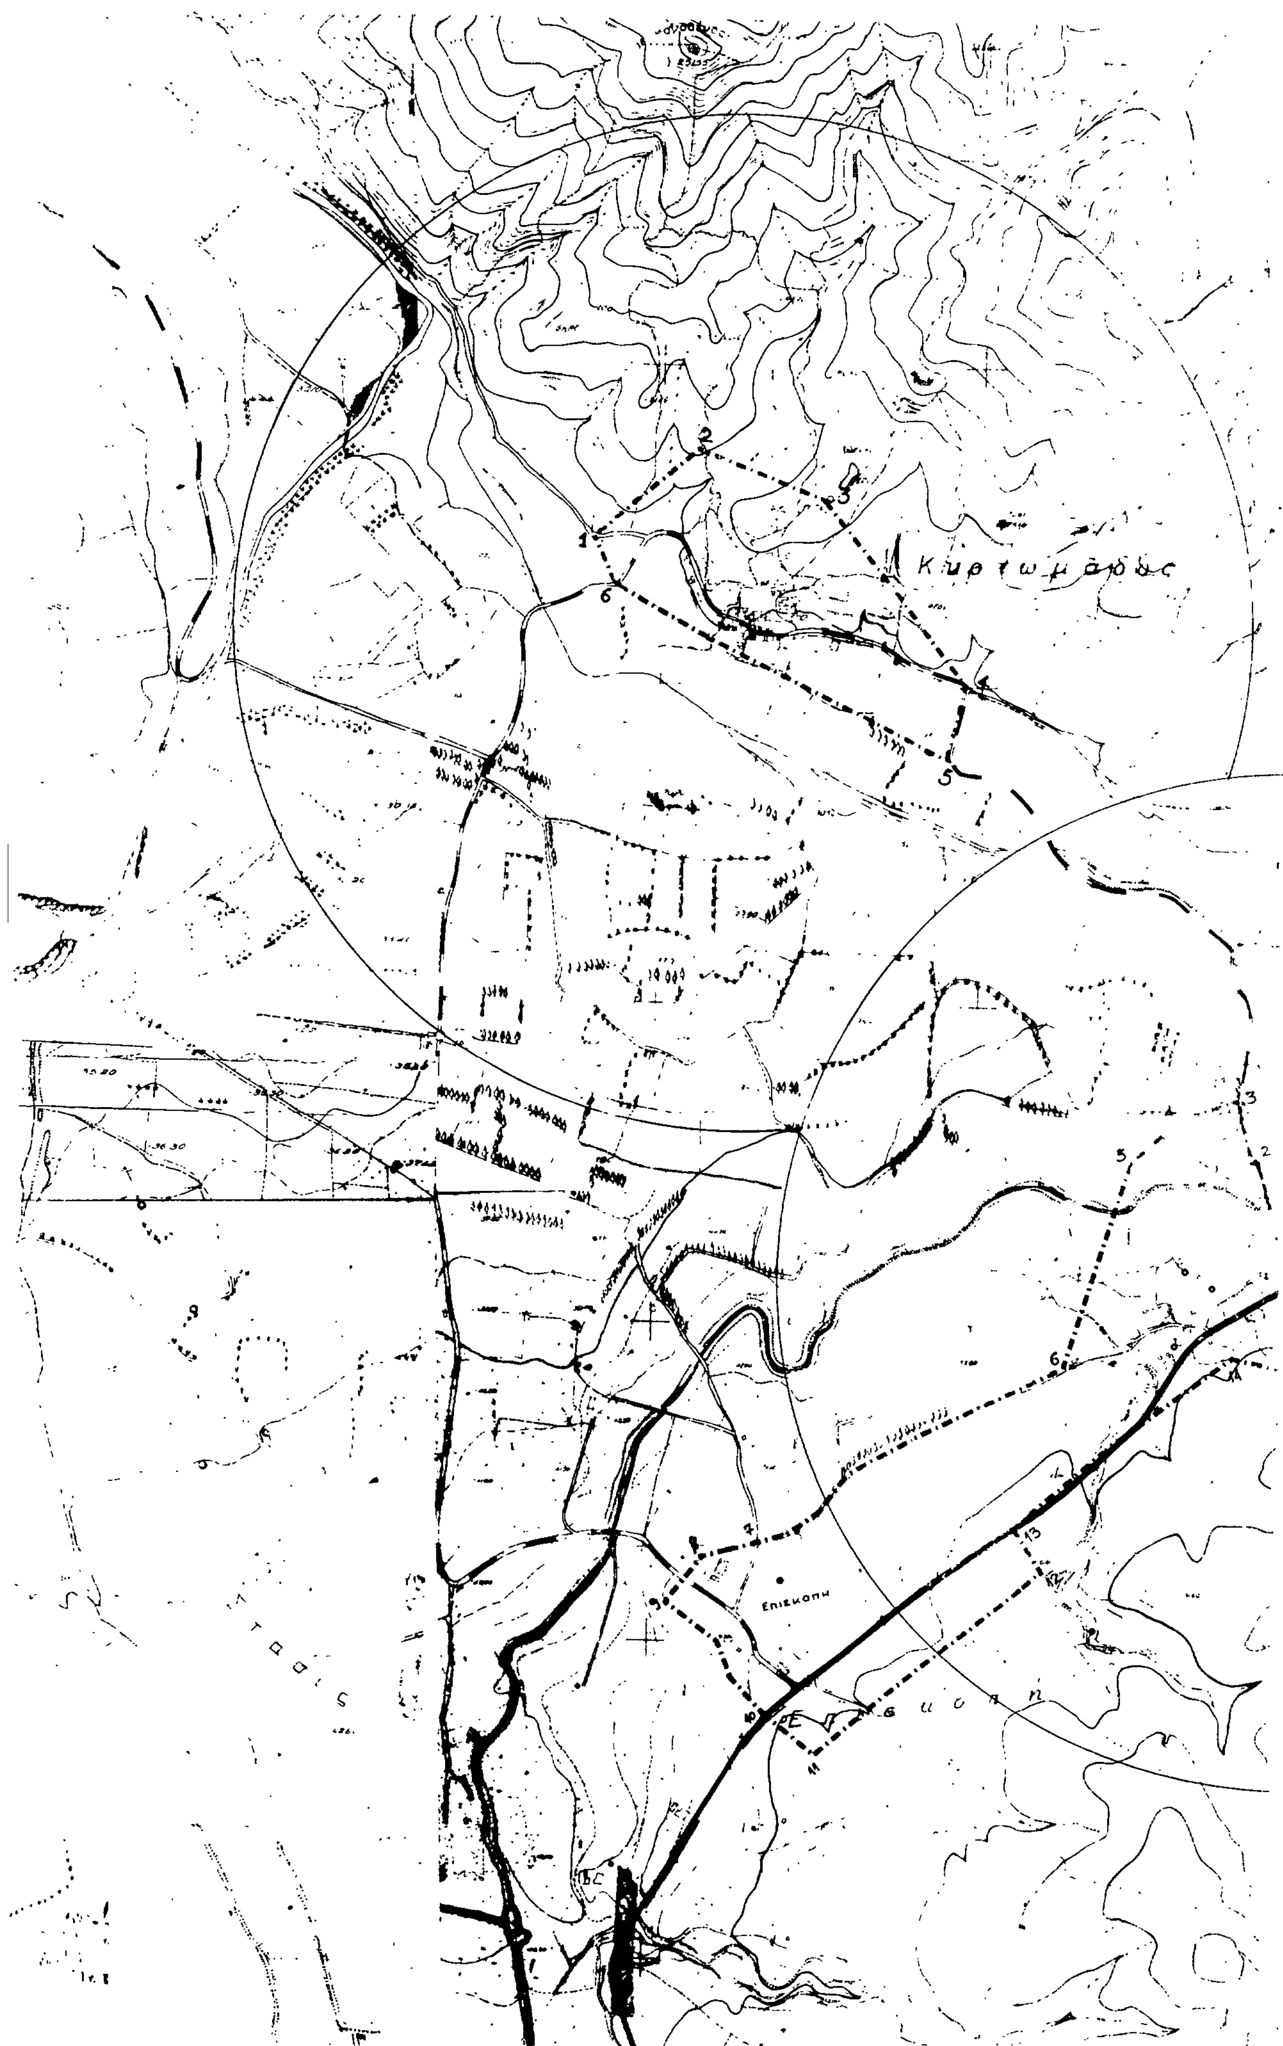
Κυρτωμάδας
Επισκοπη

Υ.Χ.Ο.Π

ΑΝΟΙΧΤΕΣ ΠΟΛΕΙΣ

Όρια Οικισμού: Κυρτωμάδος

1.Οικία Φραγκιαδάκη Κωνσ., 2.Οικία Αρτσιδάκη Ιωσ., 3.Δημοτ[illegible] Σχολείο, 4.Στροφή του Κοινοτικού δρόμου προς Αγιά, 5.Σ[illegible] λή του Κοινοτικού, με τον αγροτικό δρόμο Νότια του Οικισμ[illegible] 6.Ακολουθώντας τον αγροτικό δρόμο με κατεύθυνση Δυτ[illegible] ορίζουμε σημείο 6, την σύμβολή του με τον Κοινοτικό δρ[illegible] Τέλος επιστρέφομε στο αρχικό σημείο 1.

Όρια Οικισμού: Αγιά–Επισκοπή.

1.Οικία Καρακατσάνη Στ., 2.Οικία Μαζάνη Κων., 3.Διασταύ[illegible] ρωση Κοινοτικού δρόμου προς Κυρτωμάδο με [illegible] Νότια του Νεκροταφείου, 4.Οικία Κοκοτσάκη [illegible], 5.[illegible] τάσιο Γιαννικάκη Εμμ., 6.Αγροικία Μισυρλάκη [illegible], 7.Ακο λουθώντας τον αγροτικό δρόμο προς Επισκοπή [illegible] μείο 7 την προβολή της οικίας Βουλγαράκη Αποστ. [illegible] τικό δρόμο προς Ζουριδιανά, 8.Οικία Βουλγαράκη Αποστ. 9. Η προβολή του σημείου 8 στον Κοινοτικό δρόμο Επισκοπής [illegible] σε βάθος 50μ. Δυτικά αυτού, 10.Διατηρώντας την απόσταση των 50μ. από τον Κοινοτικό δρόμο, ορίζομε σημείο 10 [illegible] συμβολή της με τον Επαρχ. δρόμο, 11.Η προβολή του σημ. 10 σε βάθος 50μ. Νότια του Επαρχ. δρόμου, 12.Η προβολή της οικίας Σαμιώτη στο παραπάνω βάθος των 50μ., 13.Οικία Σαμιώτη, 14.Ακολουθώντας τον Επαρχ. δρόμο και το όριο [illegible] Στρατοπέδου, ορίζουμε σημείο 14, την οικία Μανιουδάκη [illegible] 15.Οικία Μανιουδάκη Κων., 16.Οικία Μανιουδάκη Μιχ., 17. Μικρό Αντλιοστάσιο κάτω από την κεντρική Δεξαμενή, 18. Οικία Τσιτσιρίδη Εμμ., 19.Οικία Περάκη Παν., 20.Η προβολή του σημείου 19 στον Επαρχ. δρόμο, 21.Συμβολή επαρχ. δρόμου με άλλο δρόμο που οδηγεί στην οικία Καρακατσάνη. Τέλος. επιστρέφομε στο αρχικό σημείο 1.

Αρτιότητα οικοπέδων των Οικισμών 1000 τμ

ΧΑΝΙΑ 25-9-1987

Ο ΠΡΟΪΣΤΑΜΕΝΟΣ
Τ.Π.Π.Ε

ΠΑΤΚΑΡΟΣ ΔΗΜ.
ΤΟΠΟΓ. ΜΗΧ.

Ο ΝΟΜΑΡΧΗΣ

Μ. ΜΠΡΙΛΛΑΚΗΣ

ΝΟΜΟΣ ΧΑΝΙΩΝ
Οικισμος: Κυρτωμαδος–Αγια–Επισκοπη

ΟΡΙΟΘΕΤΗΣΗ ΟΙΚΙΣΜΟΥ

Αρ. Ημιτ. σχεδίου: Π-11

ΚΛ 1:5000

Ημερ. Δεκ. 86

Συνταξη: Γ. Καρκανης Πολεοδ., Ε. Στυλιανακη Αρχιτ., Δ. Χαριτακης Αρχιτ., Κ. Θωμαδακη Αρχιτ.
Λ. Γιαντζη Σχεδ.

Υπουργειο Χωροταξιας Οικισμου και Περιβαλλοντος
ΔΙΕΥΘΥΝΣΗ ΧΩΡΟΤΑΞΙΑΣ

Υ Χ.Ο.Π

ΑΝΟΙΧΤΕΣ ΠΟΛΕΙΣ

'Ορια Οικισμού: Περβολάκια

1.Οικία Μπονατάκη Θεόδ., 2. Η προβολή του σημείου 1 Δυτικά επί του Κοινοτ. δρόμου, 3. Η προβολή του σημείου 2 Δυτικά κ' σε βάθος 150μ., 4. Σημείο επί του μονοπατιού κ' σε βάθος 150μ. από τη συνάντηση του με τον Κοινοτ. δρόμο, 5. Σημείο επί του μονοπατιού που οδηγεί Β.Α. του Οικισμού και σε βάθος 200μ. από τη συνάντηση του με το προηγούμενο μονοπάτι, 6. Ακολουθούμε το ίδιο μονοπάτι κ' ορίζομε σημείο 6 στη στροφή (Ανατολικά) του ίδιου μονοπατιού, 7. Σημείο επί του μονοπατιού που οδηγεί στη τοποθεσία "Κορυφή" κ' σε βάθος 100μ. από τον Κοινοτικό δρόμο (Δυτικά αυτού), 8. Συνάντηση του παραπάνω μονοπατιού με τον Κοινοτικό δρόμο, 9. Οικία Κουκουλά Αργυρώ, 10. Οικία Κουκουλά Γρηγ., 11. Η προβολή του σημείου 10 στον Κοινοτικό δρόμο, 12. Ακολουθούμε τον Κοινοτικό δρόμο κ' ορίζομε σημείο 12 στη στροφή του ίδιου δρόμου και στη προβολή του σημείου 13 επ' αυτού, 13. Η προβολή του σημείου 1 Ανατολικά κ' σε βάθος 100μ. Τέλος επιστρέφομε στο αρχικό σημείο 1.

'Ορια Οικισμού: Χαραυγή

1.Οικία Παρτσαλάκη Νικ., 2. Οικία Παντελάκη Μιχ., 3. Οικία Παρτσαλάκη Νικ. του Ιωάν., 4. Αποθήκη ιδιοκτησίας Λιουδάκη Μιχ., 5. Η προβολή του σημείου 4, Νότια επί του Κοινοτικού δρόμου, 6. Σημείο στη διασταύρωση του παραπάνω δρόμου, με αυτόν που οδηγεί στα Χαιρεδιανά, κ' σε βάθος 50μ. από τη διασταύρωση, 7. Σημείο επί του μονοπατιού προς Κορυφή κ' σε απόσταση 100μ. από τη συνάντηση του με τον Κοινοτ. δρόμο, 8. Σημείο συνάντησης του παραπάνω μονοπατιού με τον Κοινοτικό δρόμο. Τέλος επιστρέφομε στο αρχικό σημείο 1.


'Ορια Οικισμού: Παπαγιαννάκηδες

1.Οικία Λαντζάκη 'Ολγας, 2. Η προβολή του σημείου 1, Νότια του Κοινοτ. δρόμου και σε βάθος 150μ., 3. Η προβολή του σημείου 4 Ανατολικά του Κοινοτ. δρόμου κ' σε βάθος 150μ., 4. Το σημείο 4 ορίζεται στη μικρή γέφυρα, επί του Κοινοτ. δρόμου, 5. Η προβολή του σημείου 6, Νότια κ' σε βάθος 150μ., 6. Οικία Παπαδάκη Μαν., 7. Σημείο το οποίο ορίζεται στο τέλος του αγροτικού δρόμου, 8. Ακολουθούμε τον παραπάνω αγροτ. δρόμο μέχρι το σημείο συνάντησης του με τον Κοινοτικό, στην οικία Παπαγιαννάκη Αντώνη. Τέλος επιστρέφομε στο αρχικό σημείο 1.

Αρτιότητα οικοπέδων των Οικισμών: 500 τ.μ.

ΧΑΝΙΑ 25-9-1987

Ο ΠΡΟΪΣΤΑΜΕΝΟΣ [illegible] Π Ε	Ο ΝΟΜΑΡΧΗΣ
[illegible] ΚΑΛΟΣ ΤΟΠΟΓ. ΜΗΧ.	Μ. ΜΠΡΙΛΛΑΚΗΣ

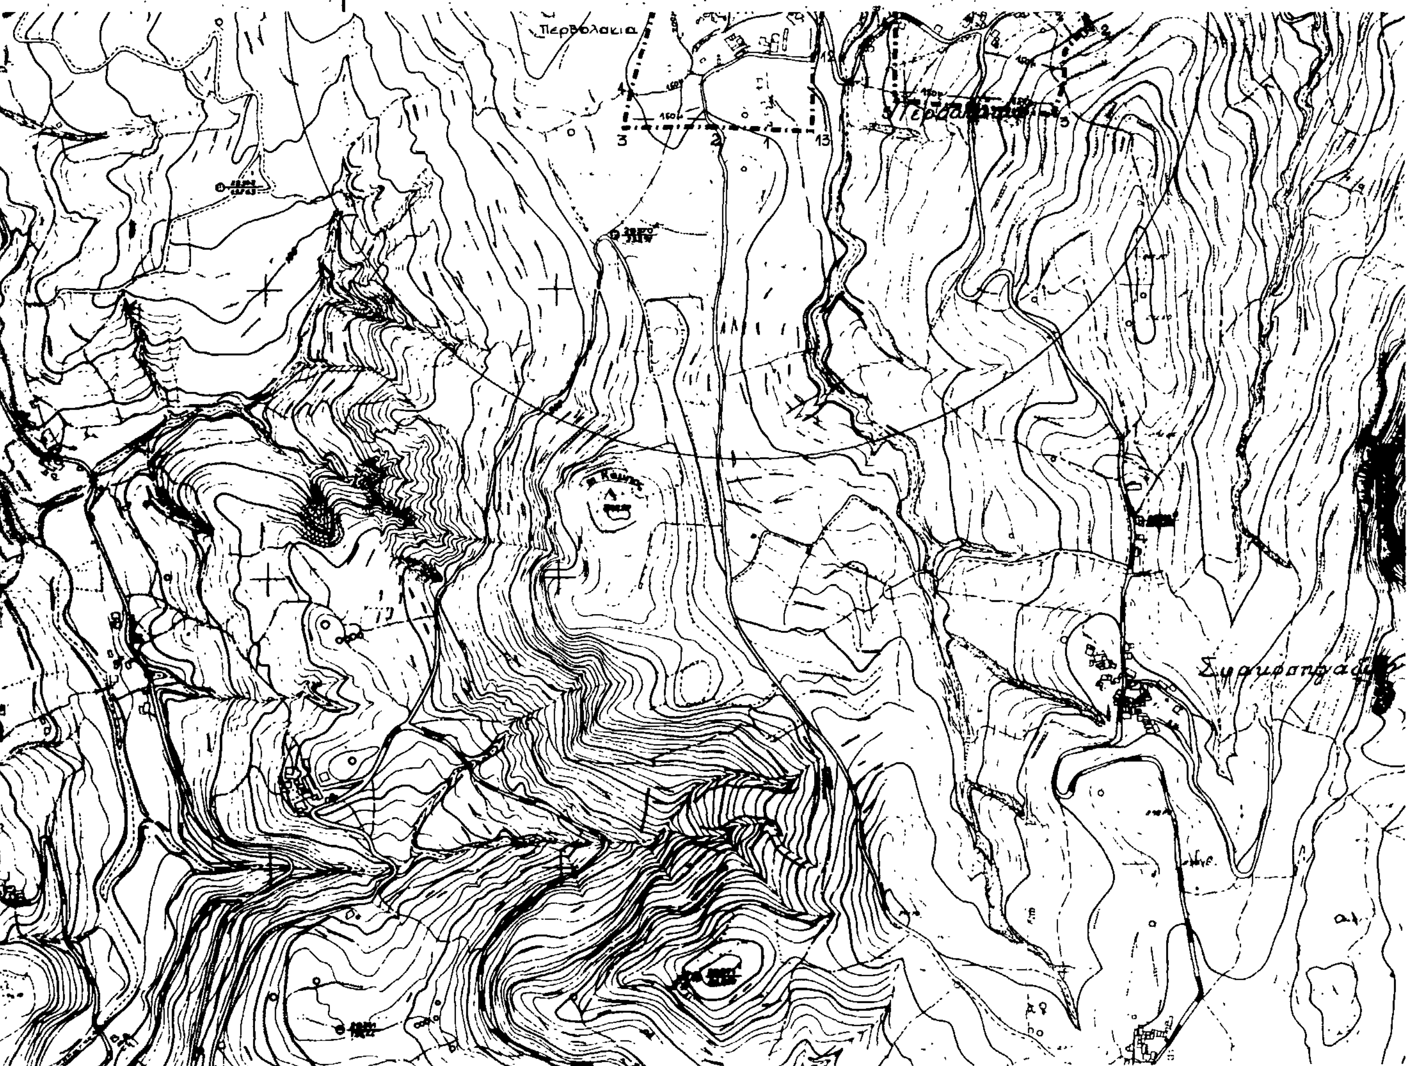

ΝΟΜΟΣ **ΧΑΝΙΩΝ**

Οικισμος Περβολακια—Χαραυγη—Παπαγιαννακηδες

ΥΠΟΜΝΗΜΑ

Όριο ΟΤΑ

Όριο οικισμού

[illegible]

ΟΡΙΟΘΕΤΗΣΗ ΟΙΚΙΣΜΟΥ

Αριθμος σχεδιου: Π-11

Κλ 1:5000

Συνταξη: Γ. Καρκανης Πολεοδ., Ε. Στυλιανακη Αρχιτ., Δ. Χαριτακης Αρχιτ., Κ. Θωμαδακη Αρχιτ., Λ. Γιαντζη Σχεδ.

Ημερ. Απρ. '87

Υπουργειο Χωροταξιας Οικισμου και Περιβαλλοντος

ΔΙΕΥΘΥΝΣΗ ΧΩΡΟΤΑΞΙΑΣ

Υ.Χ.Ο.Π

ΑΝΟΙΧΤΕΣ ΠΟΛΕΙΣ

Οικισμός : Κουνουπίτσα.

Όρια Συνεκτικού Τμήματος

Άνω Κουνουπίτσα:

1.Οικία Ραϊσάκη Αντ., 2.Οικία Χαιρετάκη Νικ., Δ.Οικία (παλαιά) Ε.Παπουτσάκη, Γ.Οικία Ζυμβρακάκη Γεωργ., Β.Οικία Μπαλαδάκη Στ[illegible], Α.Ναός Αγ. Ιωάννου.

Κάτω Κουνουπίτσα:

1.Αποθήκη Κουνελάκη Θεοδ., Γ.Η προβολή του σημείου Β Ανατολικά, επί του εσωτερικού δρόμου του οικισμού, Β.Οικία Μετζιδάκη Ειρήνης, Α.Οικία Βερυκάκη Ειρήνης, 7.Οικία Καρτσωνάκη Κρυστ.

Όρια Οικισμού : Άνω Κουνουπίτσα

1.Οικία Ραϊσάκη Αντ., 2.Οικία Χαιρετάκη Νικ., 3.Οικία Μ[illegible], 4.Η προβολή του σημείου 3, Δυτικά επί του δρόμου, 5.Η προβολή [illegible] μείου 4, Δυτικά του δρόμου κ' σε βάθος 20μ., 6.[illegible] την απόστ. των 20μ. από το μονοπάτι Δυτικά του Οικισμού [illegible]

ΝΟΜΟΣ ΧΑΝΙΩΝ ΔΗΜΟΣ: ΚΙΣΣΑΜΟΥ

Οικισμος Κουνουπιτσα

ΥΠΟΜΝΗΜΑ

Οριο ΟΤΑ

Οριο οικισμου

1 2 3 Ονομασιες

σημείο 6, την προβολή του σημείου 7 στη παραπάνω απόστ. των 20μ., 7.Σημείο επί του δρόμου κ' σε απόσταση 100μ. [illegible] το Ναό Αγ. Ιωάννου, 8.Η προβολή του σημείου 7 [illegible] του δρόμου κ' σε βάθος 50μ. Τέλος επιστρέφομε στο αρχικό σημείο [illegible]

Κάτω Κουνουπίτσα:

1.Αποθήκη Κουνελάκη Θεόδ., 2.Ακολουθούμε τον εσωτερικό δρόμο του Οικισμού κ' ορίζομε σημείο 2 στη συνάντηση του με το κεντρ. δρόμο, 3.Οικία Μπονάνου Ελευθερίας, 4.Οικία [illegible] Θεόδ., 5.Σημείο επί του κεντρ. δρόμου κ' σε απόστ. [illegible] από τη στροφή, 6.Αλώνι κληρ. Τουλουπάκη Ανδρ., 7.Οικία Καρτσωνάκη Κρυστ. Τέλος επιστρέφομε στο αρχικό σημείο 1.

Αρτιότητα οικοπέδων Συνεκτικού Τμήματος : 300 τ.μ.

Αρτιότητα " Διάσπαρτου " : 4.000 τ.μ.

ΧΑΝΙΑ 25-9-1984

Ο ΠΡΟΪΣΤΑΜΕΝΟΣ Π.Ε.

ΔΙ[illegible] ΤΟΠΟΓΡΑΦΟΣ ΜΗΧ.

Ο ΝΟΜΑΡΧΗΣ

Μ. ΜΠΡΙΛΛΑΚΗΣ

ΟΡΙΟΘΕΤΗΣΗ ΟΙΚΙΣΜΟΥ

Αριθμος σχεδιου: Π-1.1

Κλ. 1:5000

Ημερ. Απρίλ. 87

Γ. Καρκανης Πολ.Μηχ. — Ε. Στυλιανακη Αρχιτ. — Δ. Χαριτακης Αρχιτ. — Κ. Θωμαδακη Αρχιτ. — Λ. Γιοντζη Σχεδ.

Υπουργειο Χωροταξιας Οικισμου και Περιβαλλοντος

ΔΙΕΥΘΥΝΣΗ ΧΩΡΟΤΑΞΙΑΣ